CHACRAS DE ZAPIOLA

lámina

Master Plan
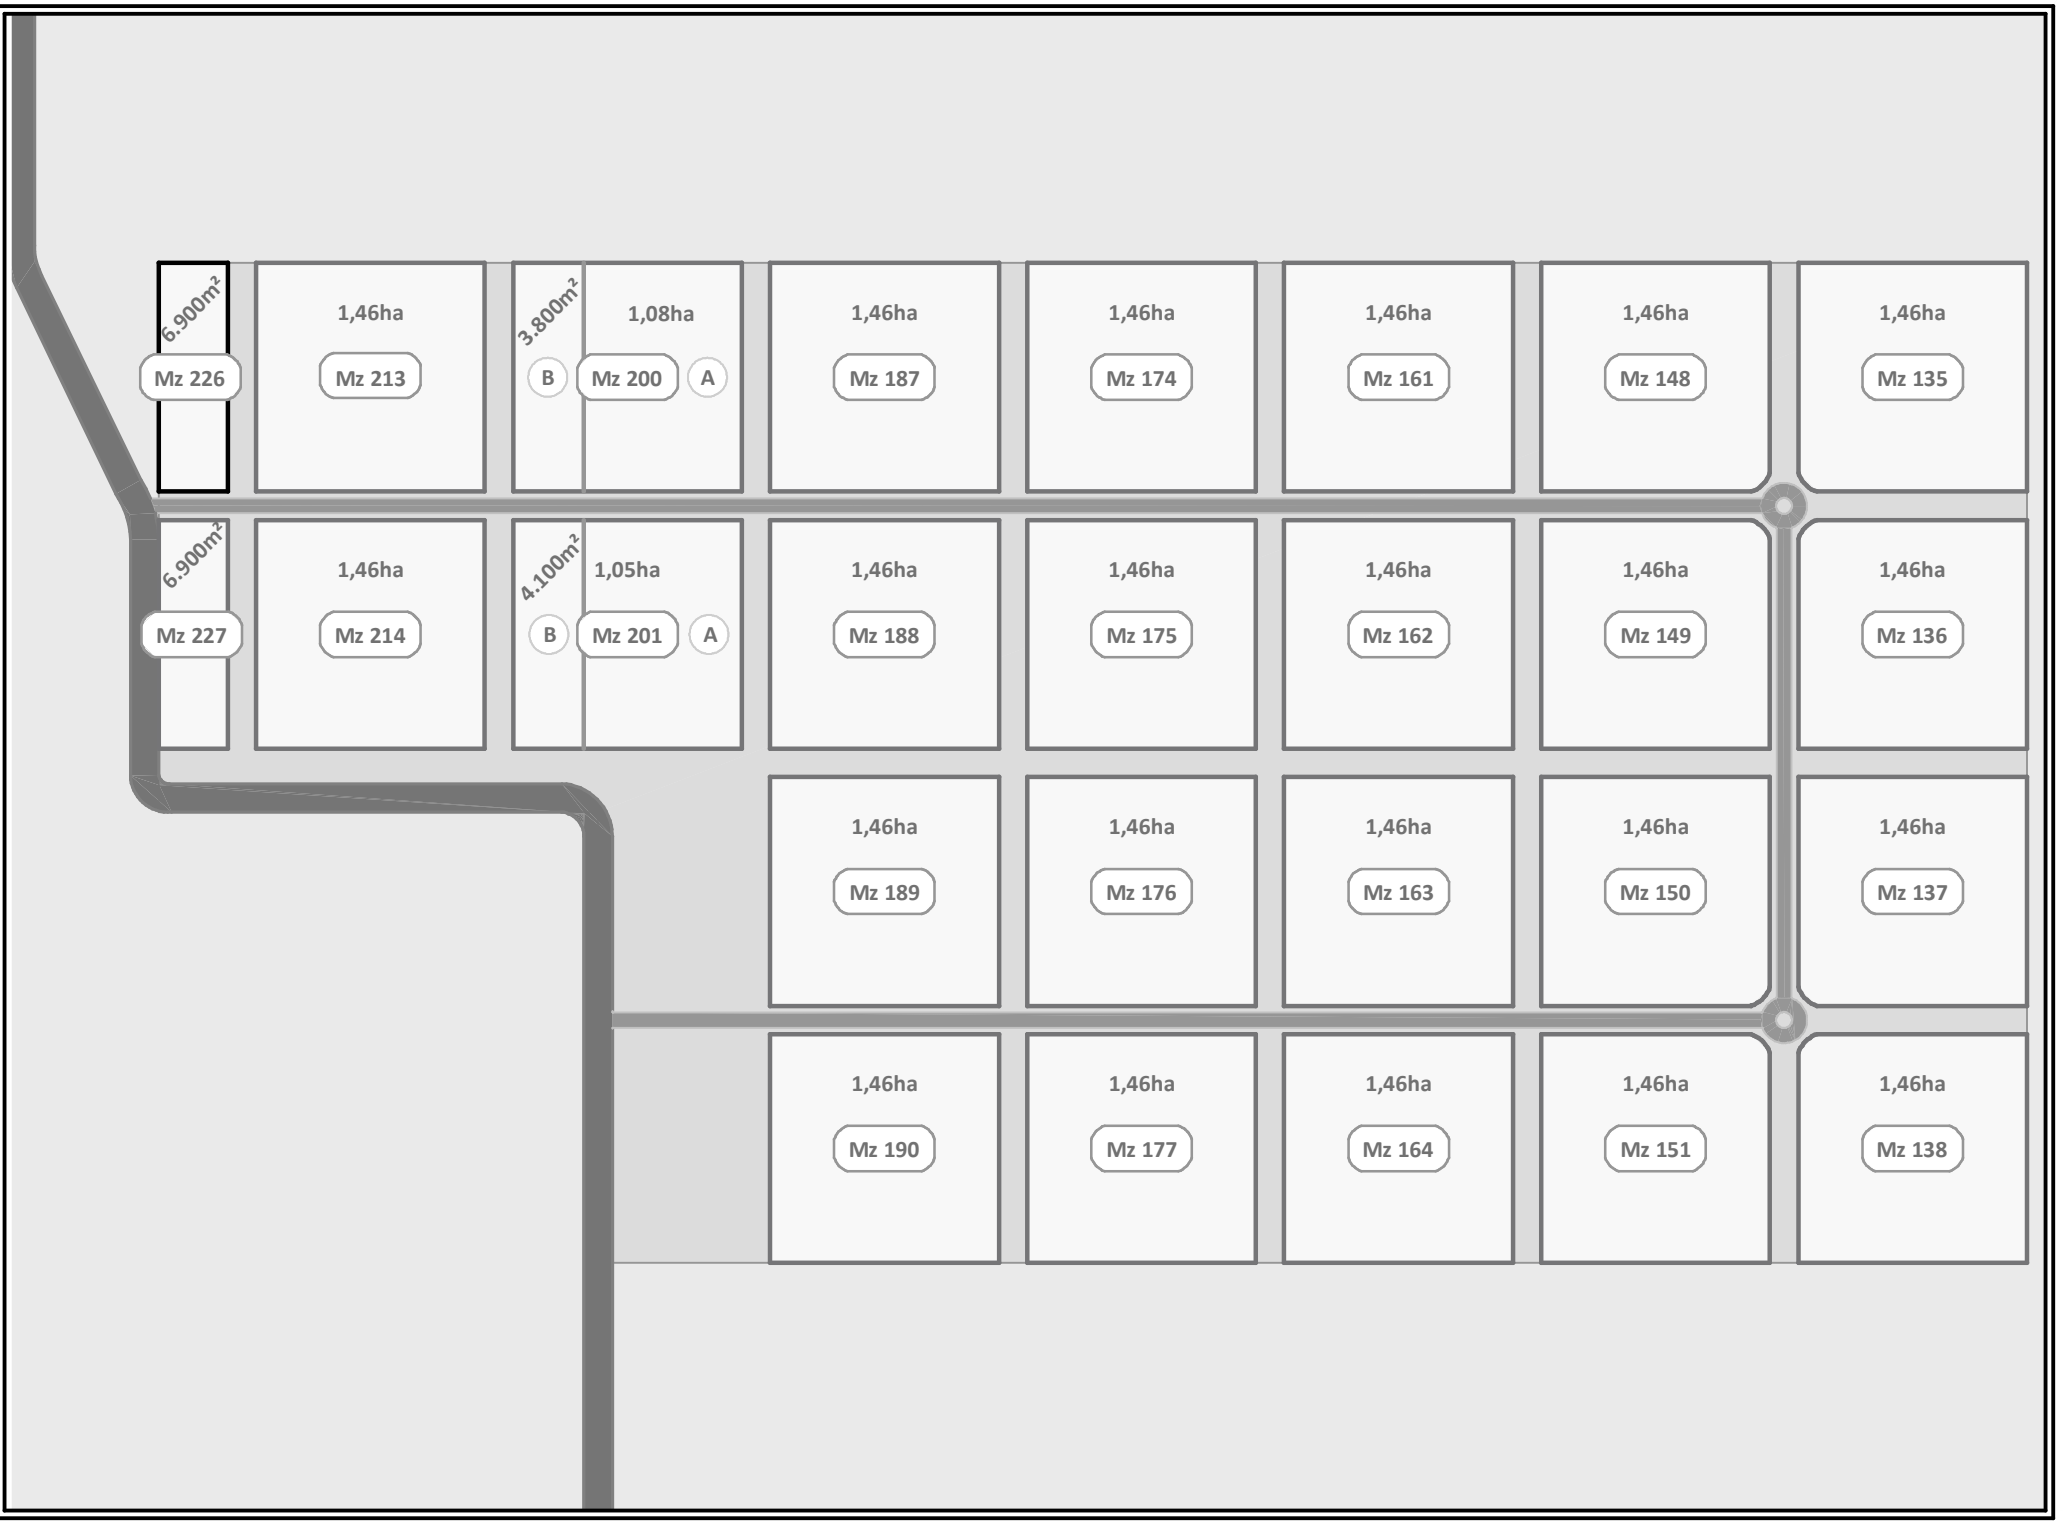
escala 1 : 4000